


ÖNH Dagarnas utställning

Aula Medica entreplan (plan 2)

Skissen är preliminär, justering kan ske (uppd.11 nov 2022)

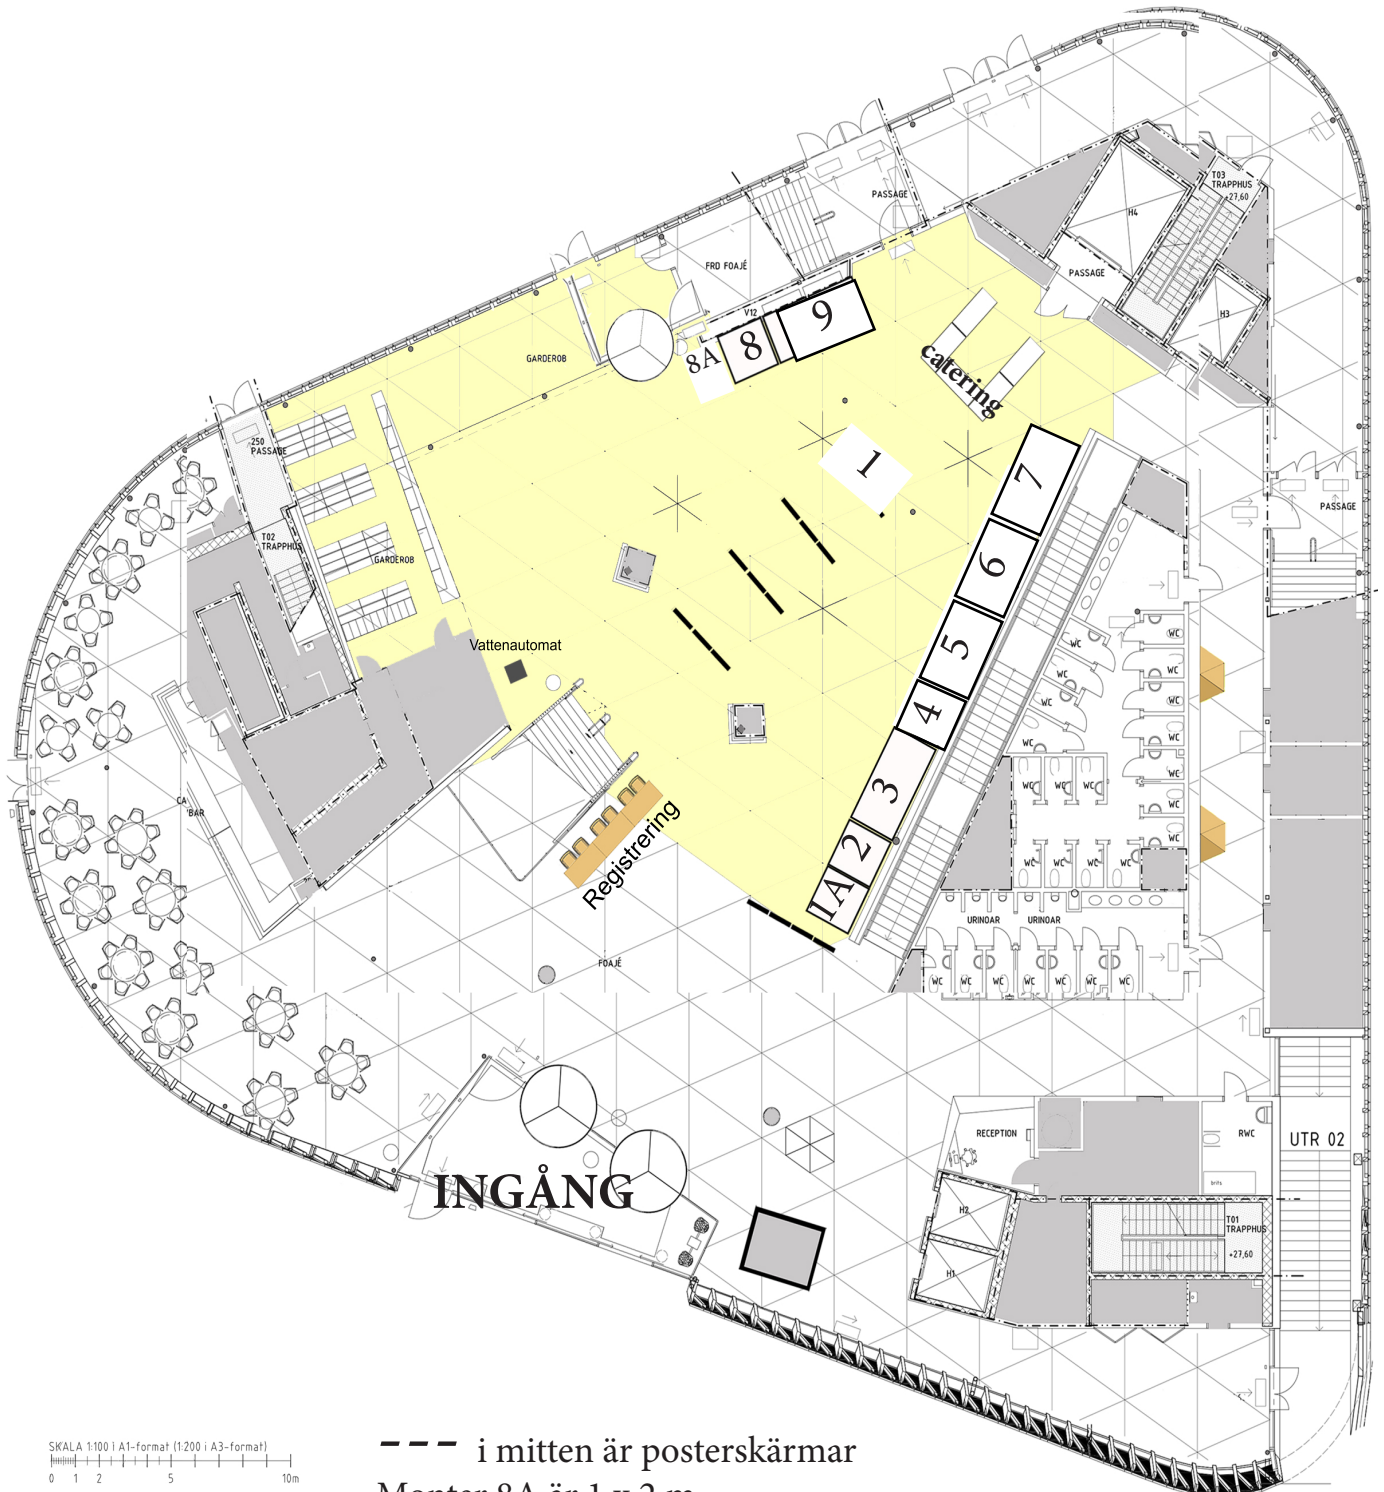

SKALA 1:100 i A1-format (1:200 i A3-format)
0 1 2 5 10m

--- i mitten är posterskärmar

Monter 8A är 1 x 2 m

Monter 1A,2, 4 & 8 är 2x2 m

Monter 1, 5, 6 & 9 är 3x2 m


Monter 3 & 7 är 4x2 m

Monter 1,5, 6 & 9 är 3x2 m

ÖNH Dagarnas utställning

Aula Medica plan 3

Skissen är preliminär, justering kan ske (uppd. 11 nov 2022)

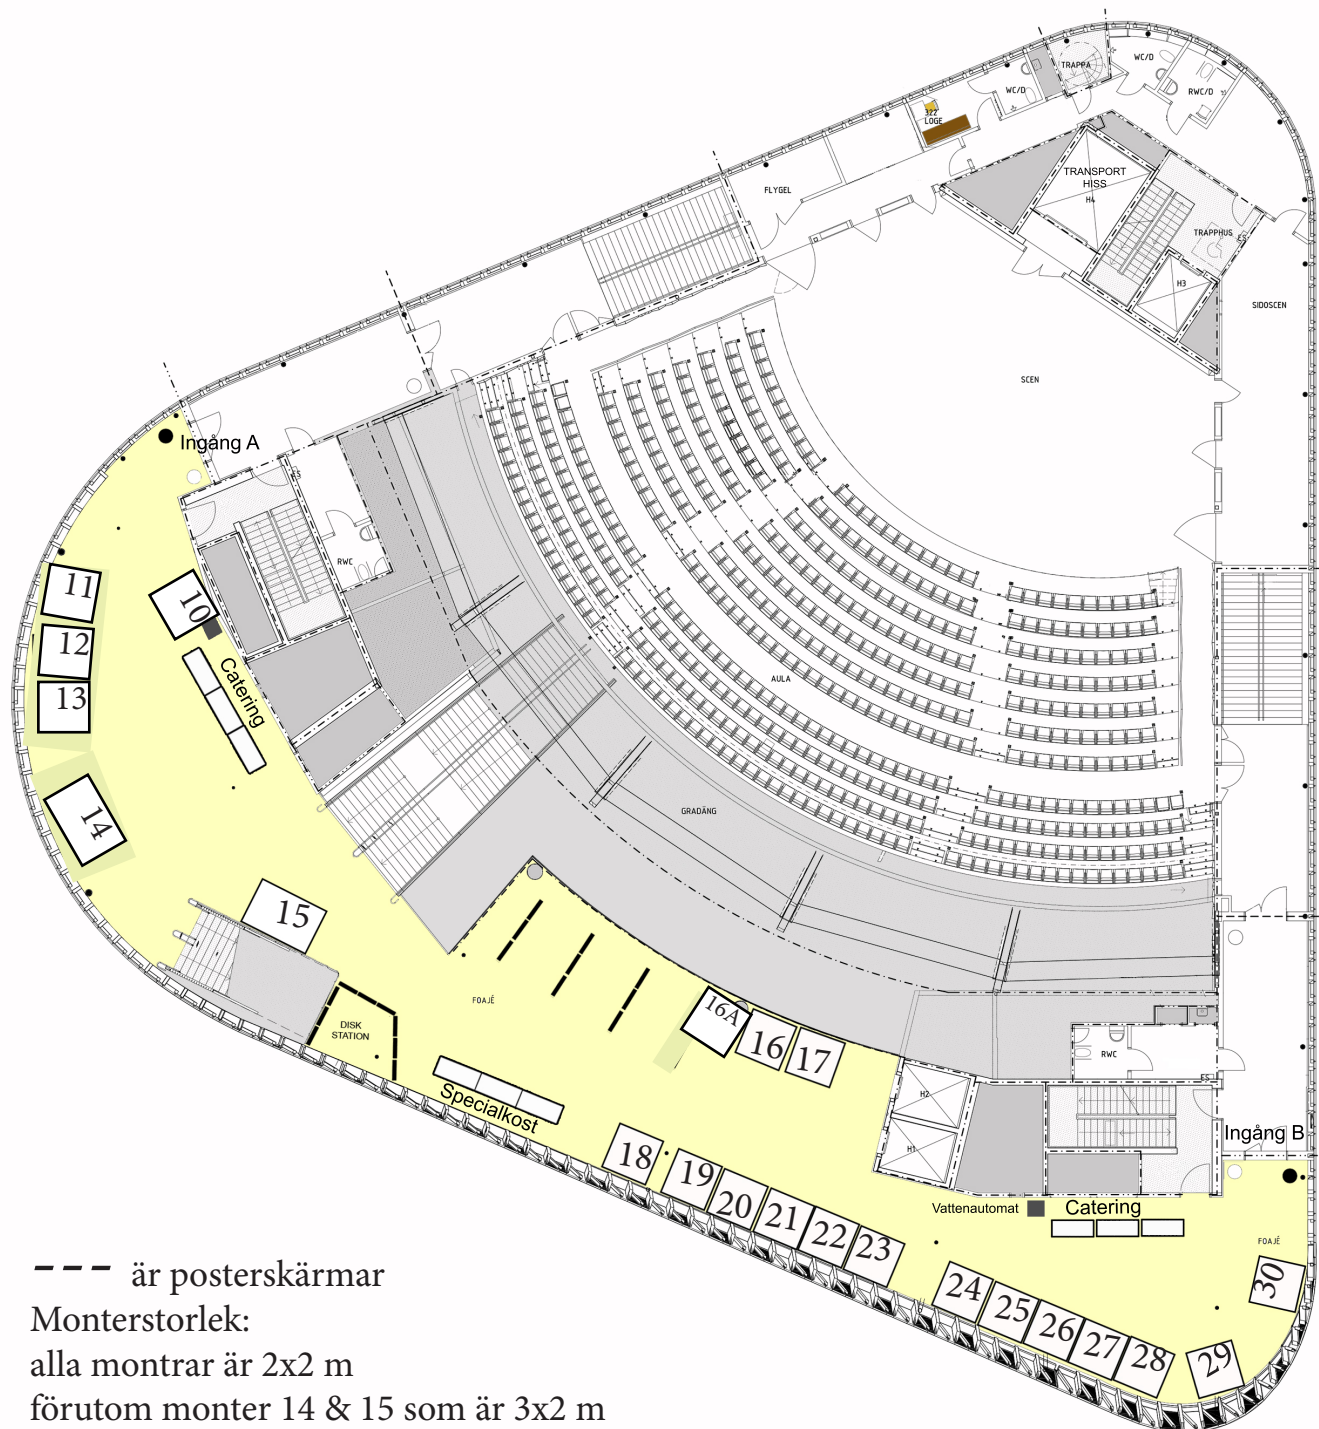

--- är posterskärmar

Monterstorlek:

alla montrar är 2x2 m

förutom monter 14 & 15 som är 3x2 m