


ÖNH Dagarnas utställning

Aula Medica entreplan (plan 2)

Skissen är preliminär, justering kan ske (uppd.2 nov 2022)

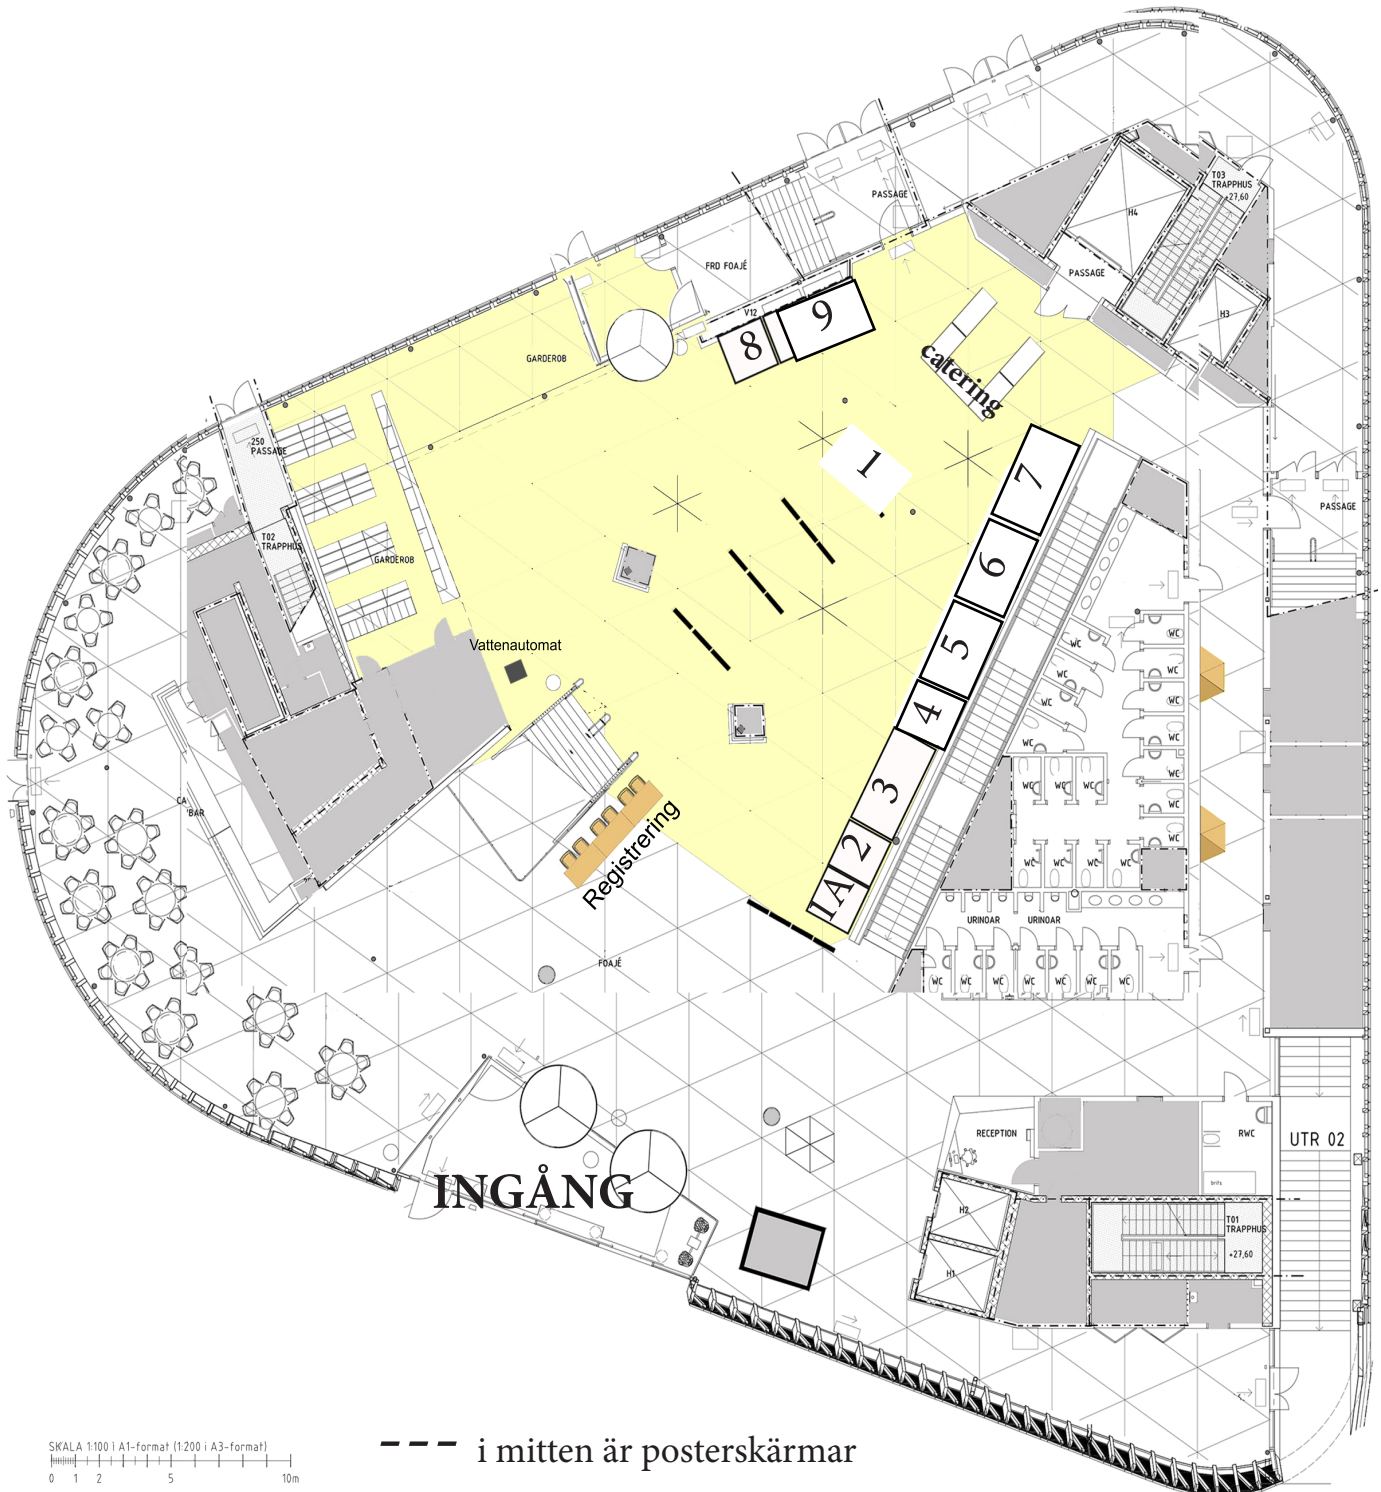

Monter 1A,2, 4 & 8 är 2x2 m


Monter 1, 5, 6 & 9 är 3x2 m

Monter 3 & 7 är 4x2 m

ÖNH Dagarnas utställning

Aula Medica plan 3

Skissen är preliminär, justering kan ske (uppd.2 nov 2022)

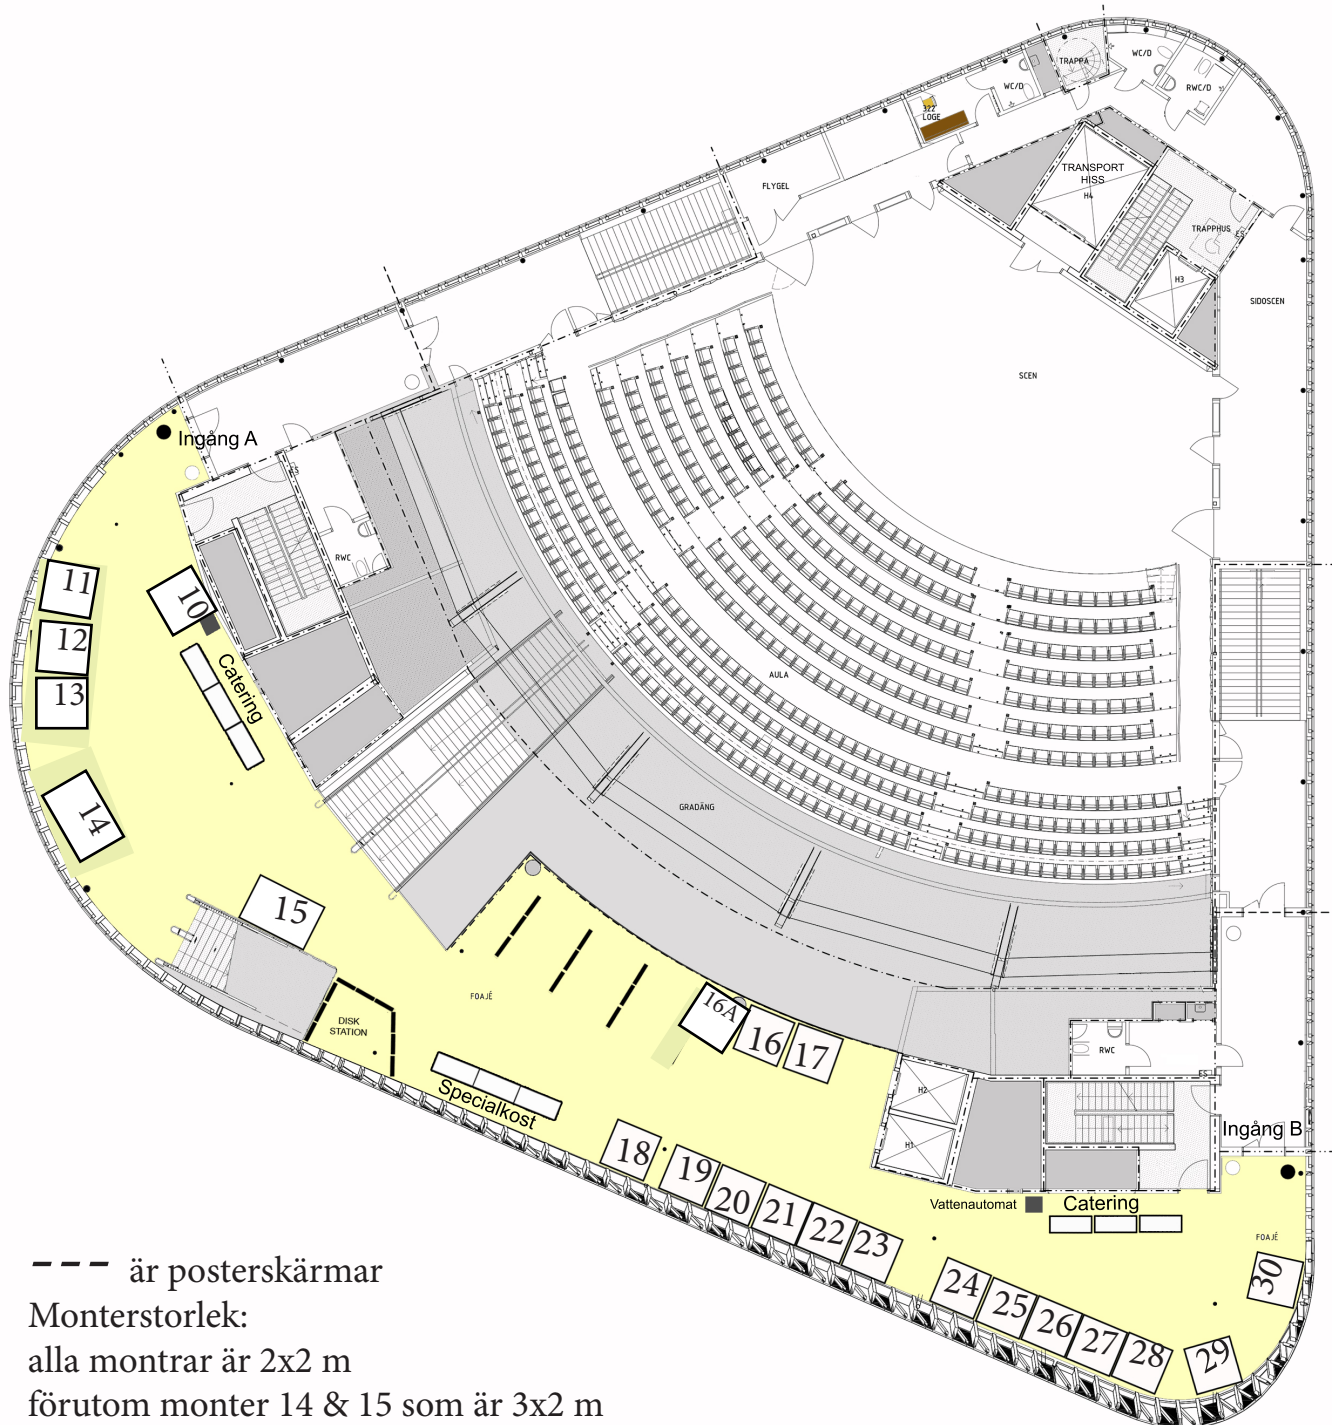

--- är posterskärmar
Monterstorlek:
alla monter är 2x2 m
förutom monter 14 & 15 som är 3x2 m